



# < 教室配置図 >

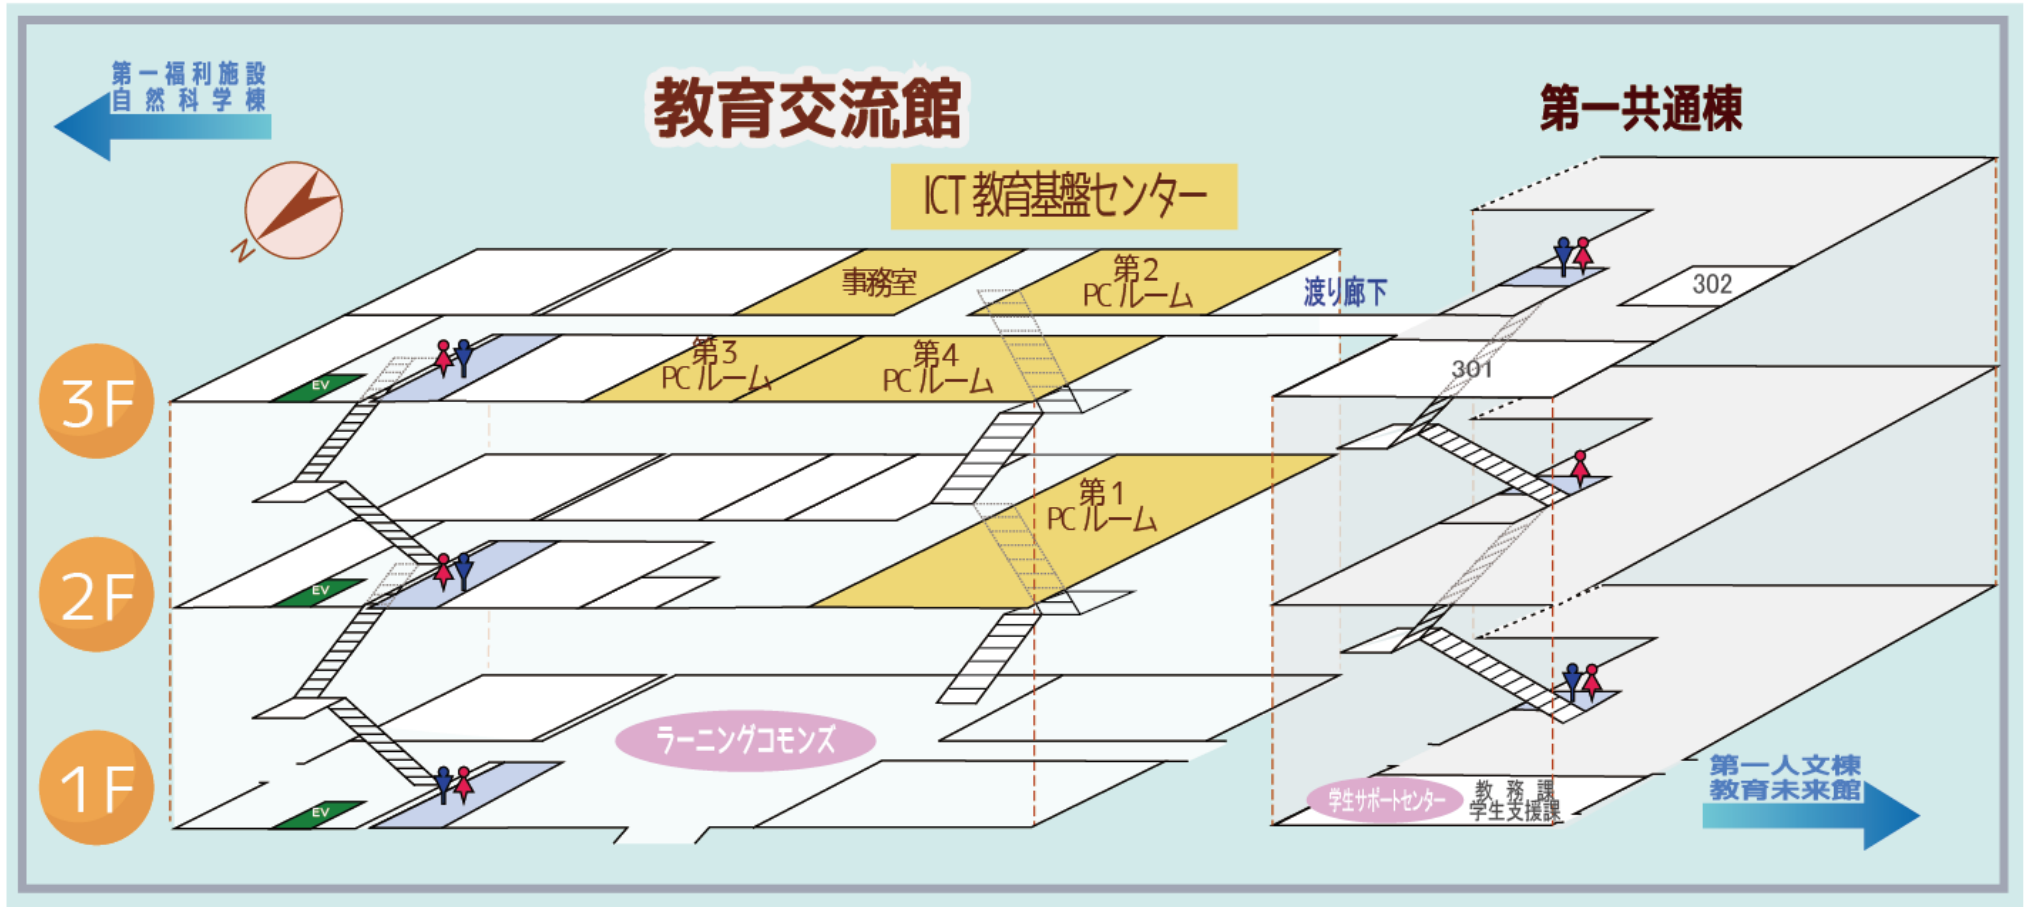

# < 教室内レイアウト図 > 教育交流館 3階

第4PCルーム 54人  
(ノートPC用情報コンセント)

第3PCルーム 30人 (設置パソコン30台)  
+ 後方4人分はパソコン設置無し机のみ

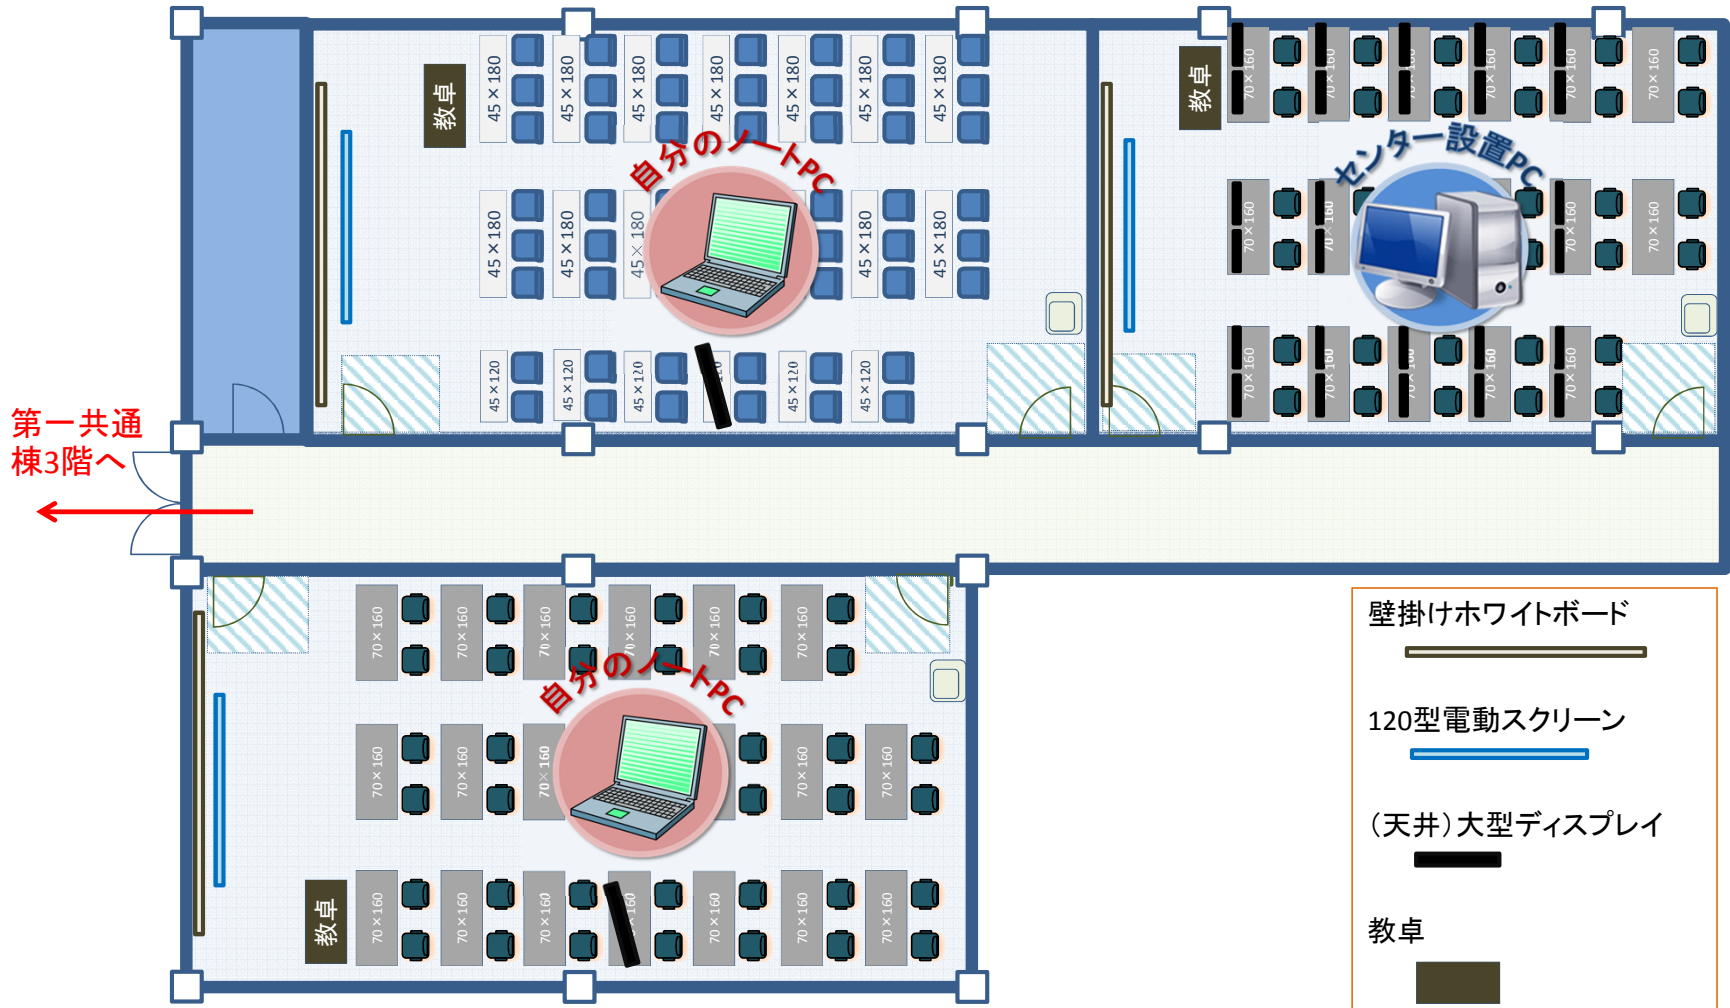

第2PCルーム 40人  
(ノートPC用情報コンセント)

- 壁掛けホワイトボード
- 120型電動スクリーン
- (天井)大型ディスプレイ
- 教卓
- プリンタ




# < 教室内レイアウト図 > 教育交流館 2階

## 第1PCルーム 50人 (設置パソコン50台)

★ただし、後方にグループワーク向けスペースあり  
(約40名利用可)  
グループワーク向けスペースには  
無線LANは使用可能、情報コンセントは無し  
設置パソコンも無し

- ・アクティブラーニング用テーブル12台
- ・イス40脚
- ・アクティブホワイトボード4台

※アクティブラーニング用のテーブル、イス等は  
自由に配置換えして使用できます

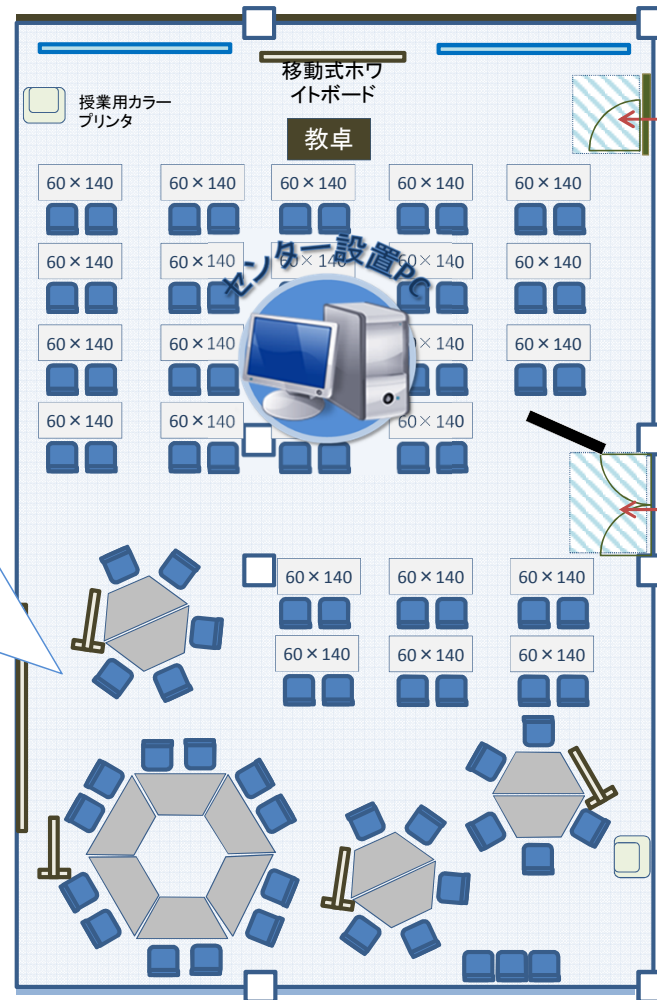

移動式ホワイトボード  
壁掛けホワイトボード  
アクティブホワイトボード  
120型電動スクリーン  
(天井)大型ディスプレイ  
教卓  
プリンタ

